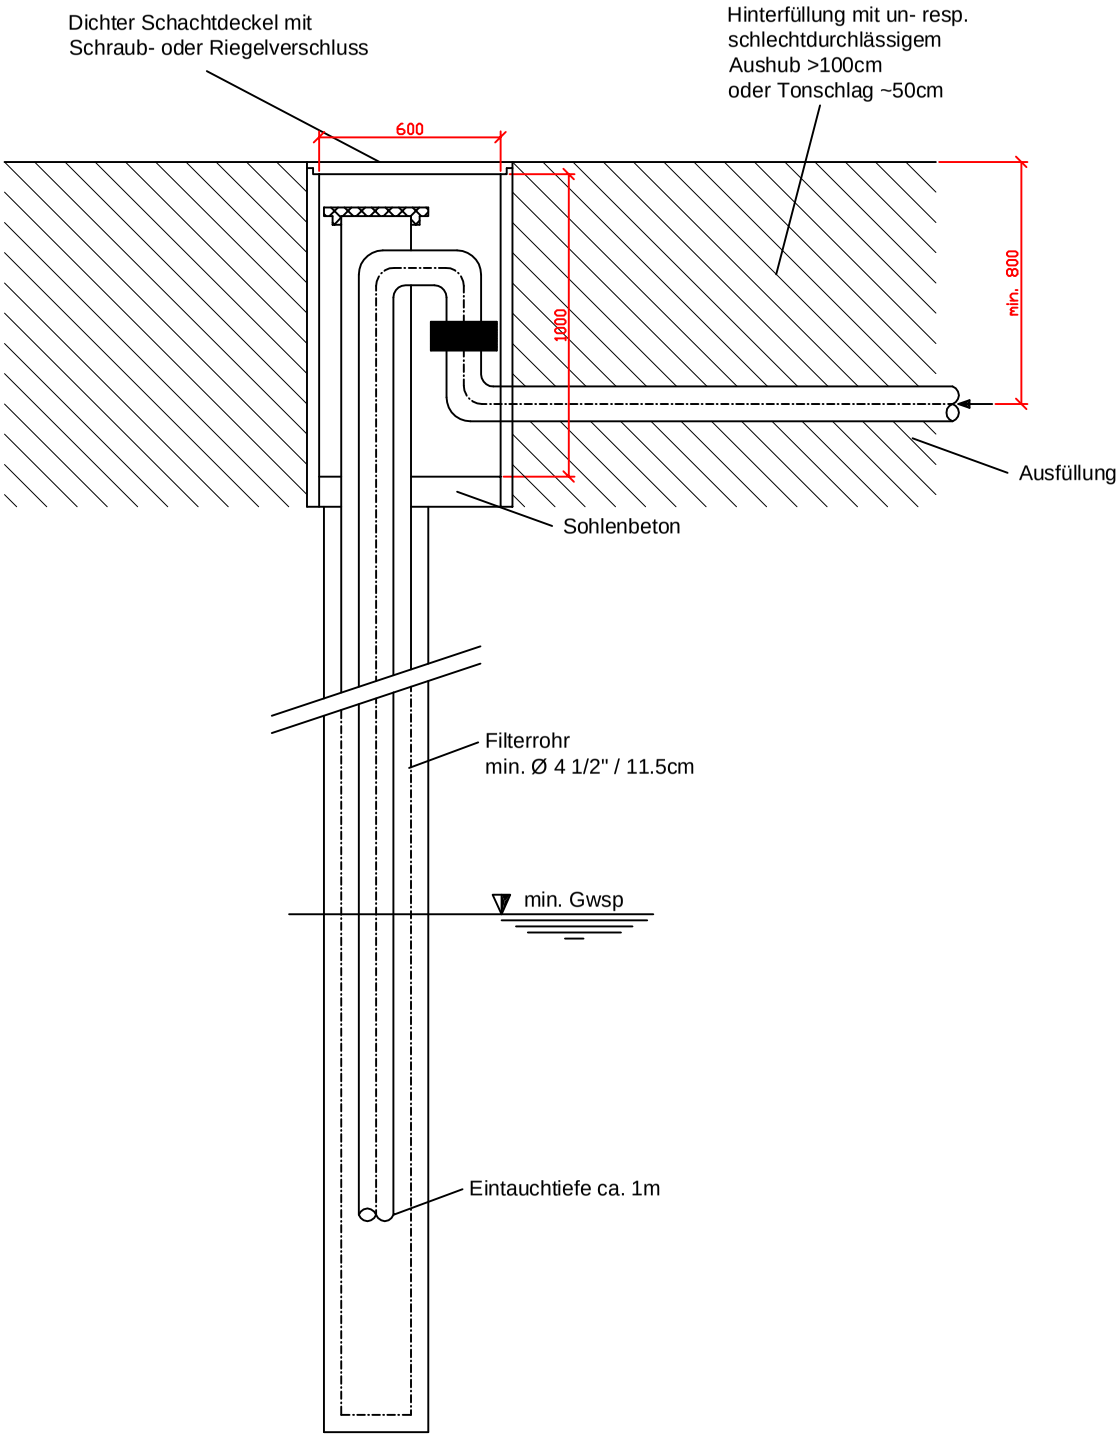

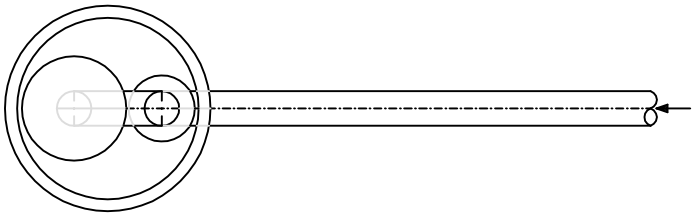

Grundriss

Revision		Gezeichnet		Kunde	Werkzeichnung	00.0000.00
Datum:	Änderung:	Gez.:	Gepr.:		
		RER		Objekt	Rückgabebrunnen Grundwasser
		Datum:			
		08.07.04		M. 1:20	KWT Kälte- Wärme- Technik AG	Hühnerhubelstr. 79 CH-3123 Belp Telefon: +41 31/ 818 16 16 Telefax: +41 31/ 818 16 26 E-Mail: info@kwt.ch
		Zeichnungsnr.:			
		S-00000-00		AutoCAD LT 2000i	
Datei:	rückgabebrunnen.dwg				